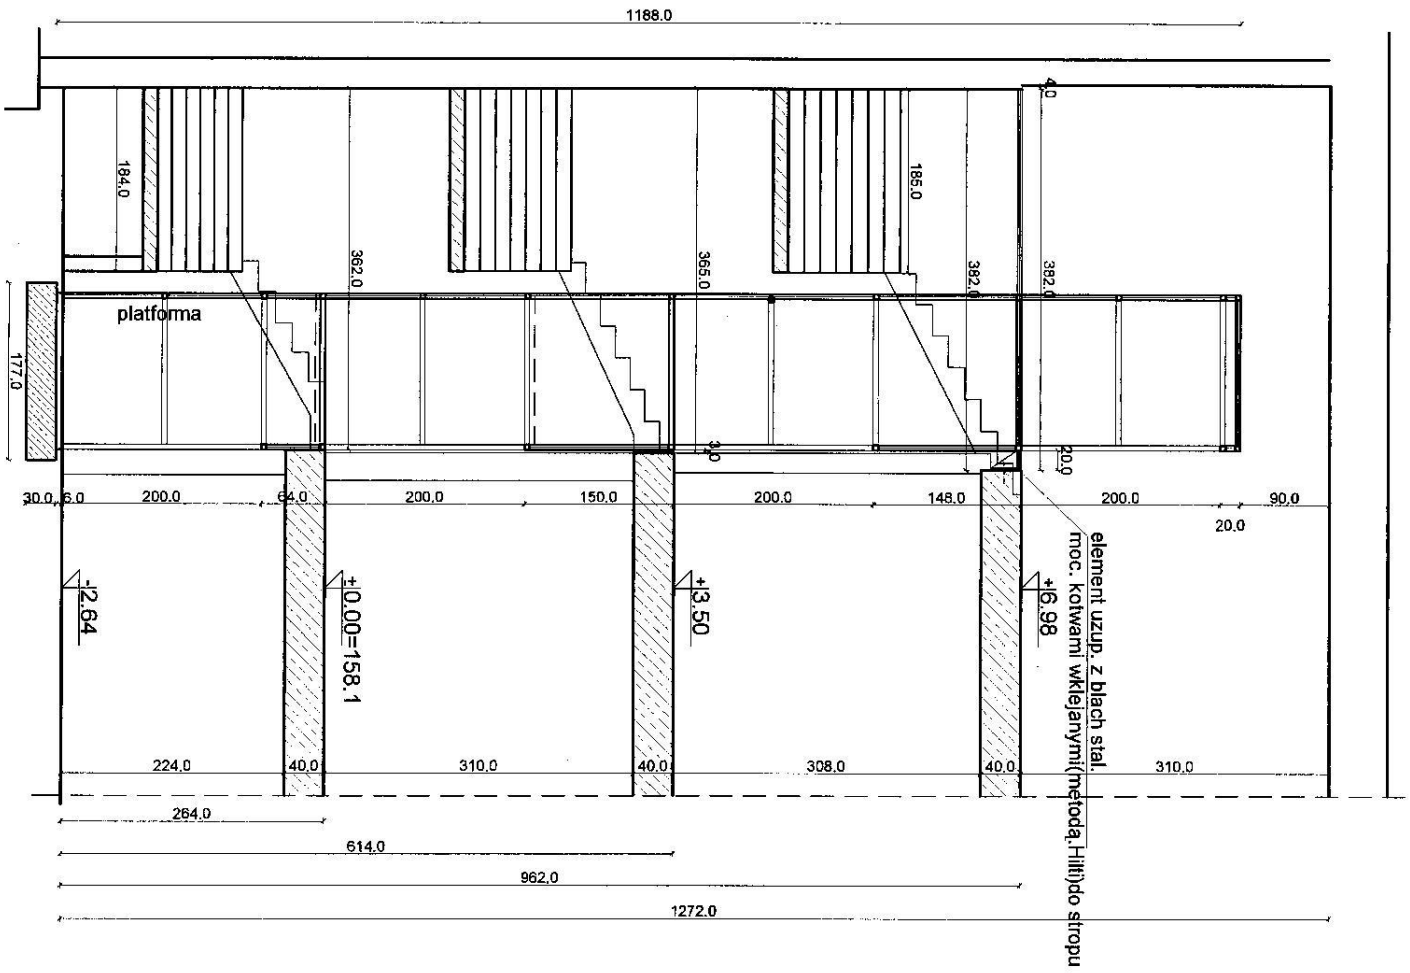

PRZEKRÓJ A-A 1:50